



Comune di  
San Giovanni in  
Marignano

Amministrazione Comunale:  
Sindaco: Domenico Bianchi  
Assessore all'Urbanistica: Giuseppe Barilari

PIANO STRUTTURALE  
COMUNALE


Aspetto urbanistico  
e modalità di trasformazione

Scala 1:5.000

Progettisti:  
Attilio S. Rossi, Elisabetta  
Arosi, Fabio Cusi

Adozione:	
Consolidazione:	
Approvazione:	
CTD 01	PSC

PSC

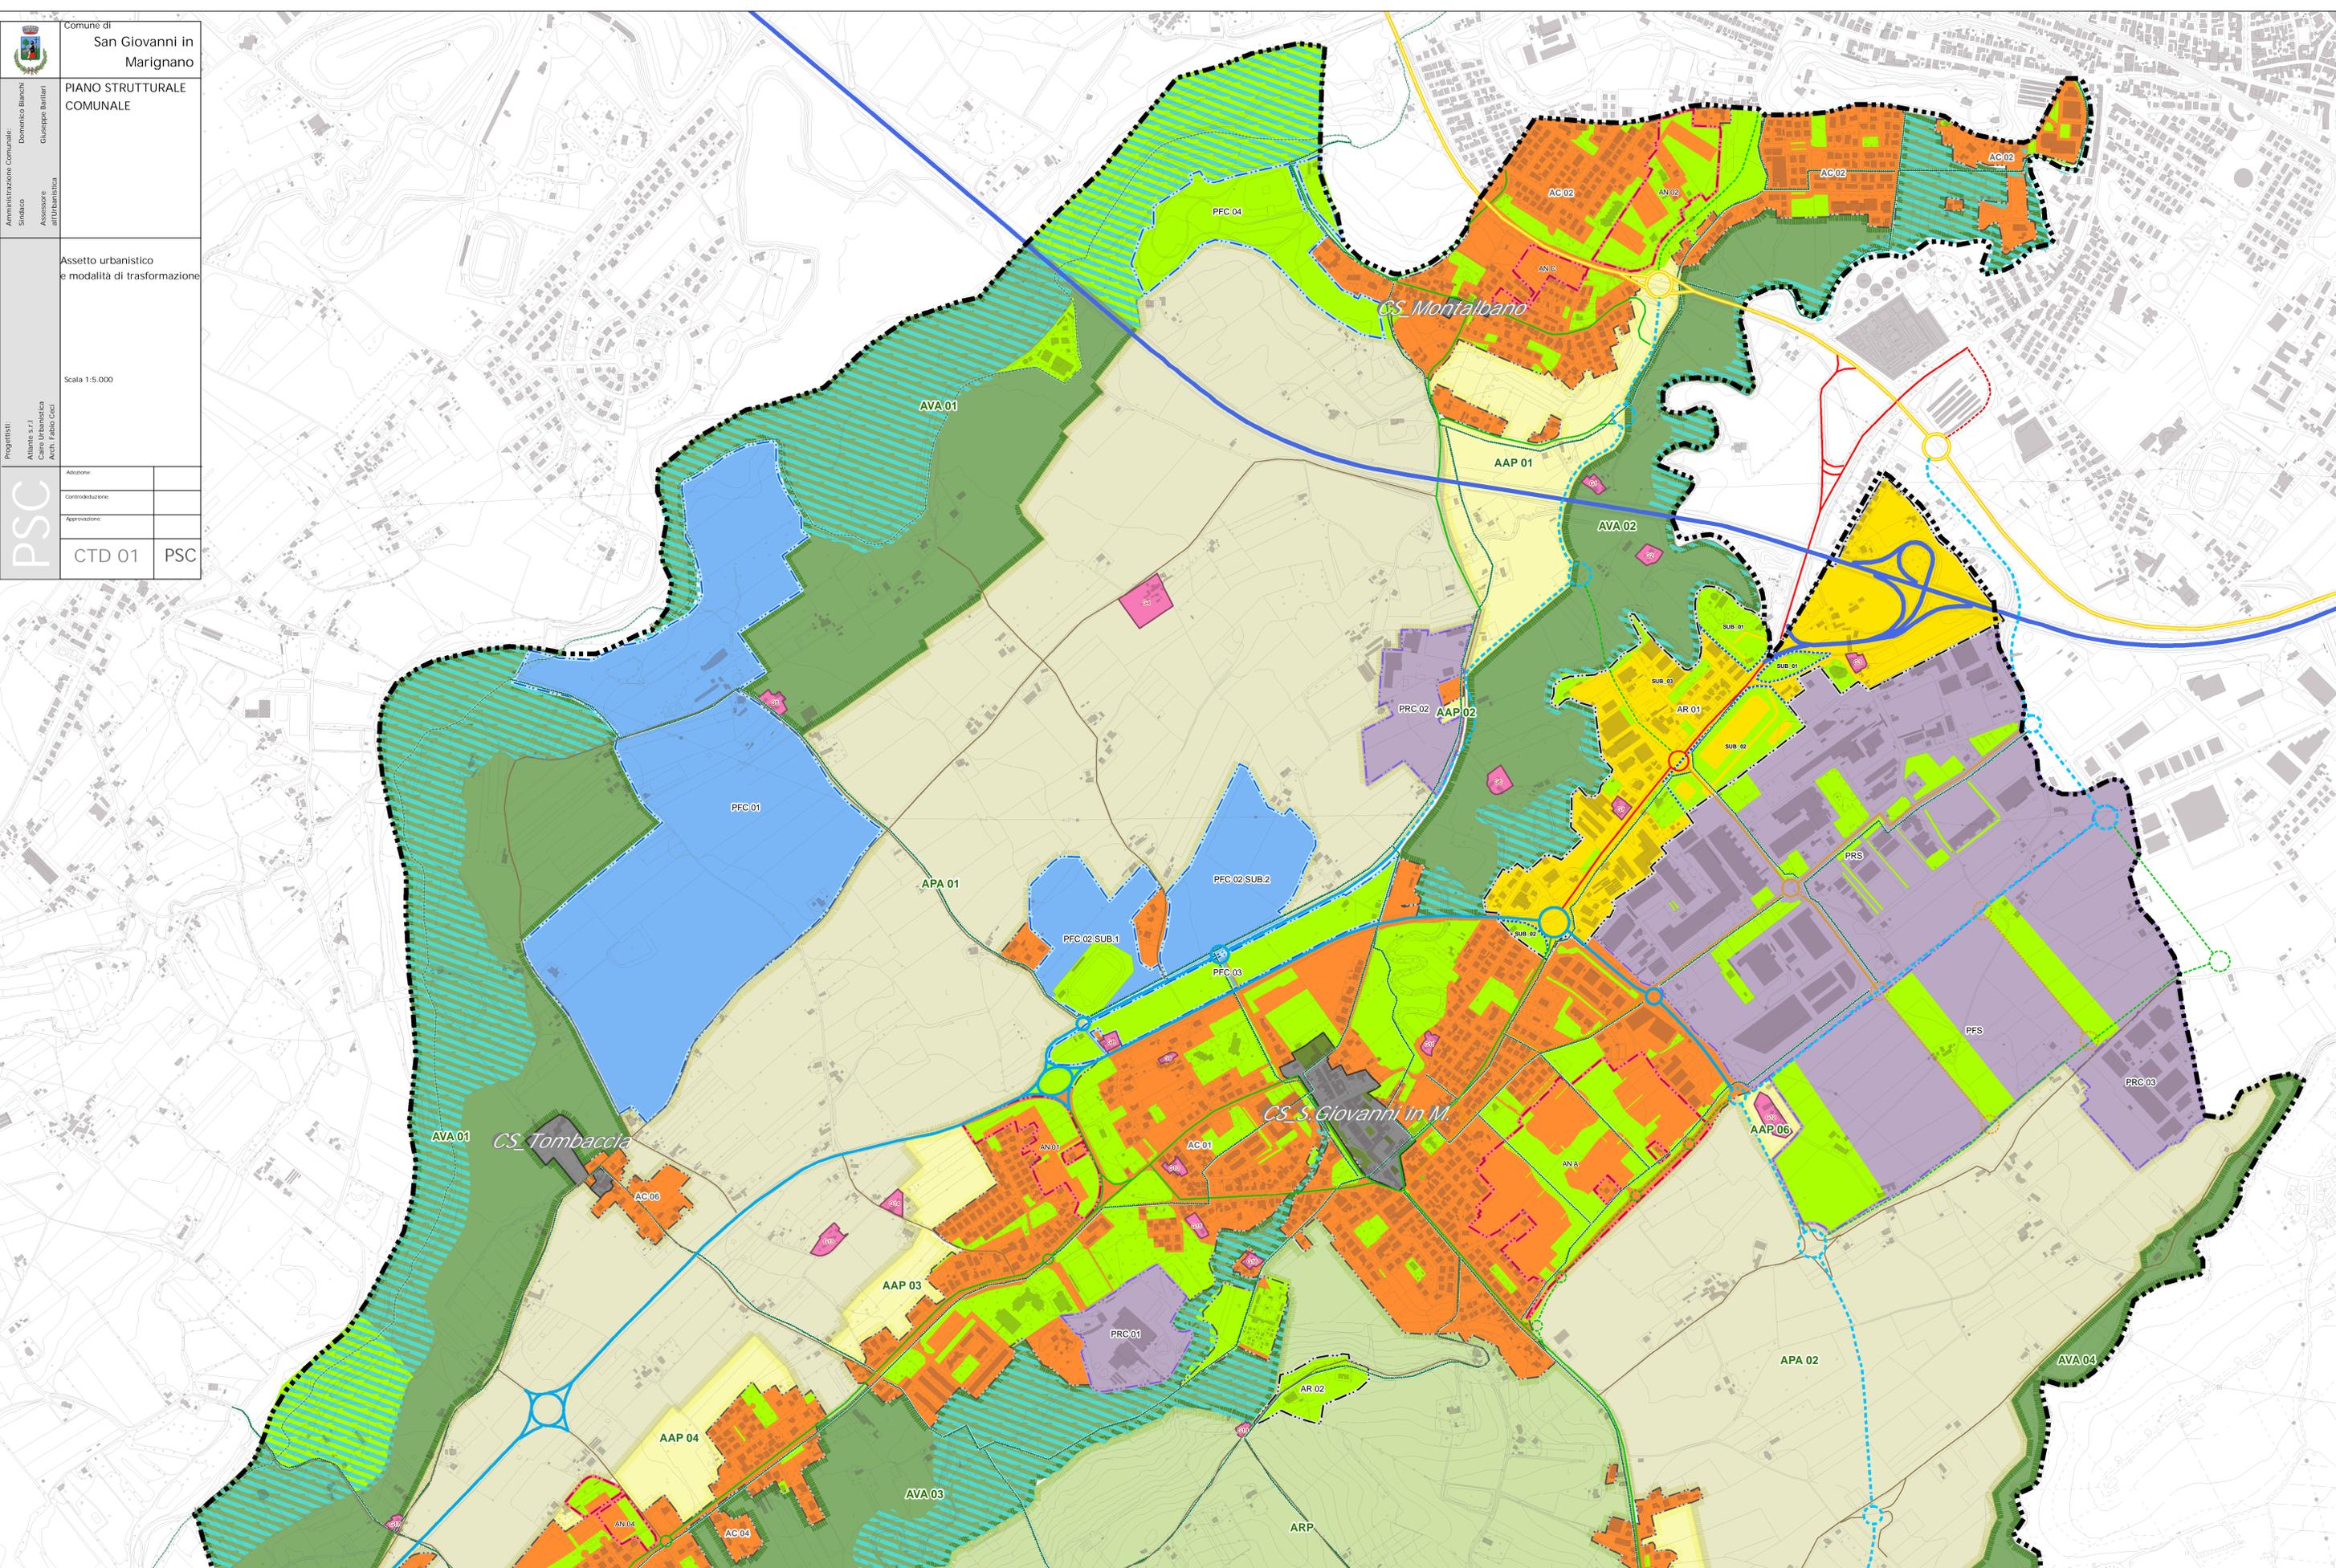

<b>Ambiti</b> Centri Storici AC Ambiti consolidati AR Ambiti da riqualificare AN Ambiti per nuovi insediamenti	<b>Poli funzionali di rilievo comunale</b> PFC Polo funzionale sovracomunale PFS Ambiti specializzati per attività produttive di rilievo comunale PRC Ambiti specializzati per attività produttive di rilievo sovracomunale PRS	<b>Sub-ambiti</b> Sub-ambiti Ghetti	<b>Funzioni caratterizzanti</b> Residenziale Direzionale-commerciale Produttiva Sportivo-Recreativa Dotazioni territoriali	<b>Sistema rurale</b> Ambiti ad alta vocazione produttiva agricola Ambiti agricoli di rilievo paesaggistico Ambiti agricoli periurbani Aree di valore naturale e ambientale Parco fluviale di interesse sovracomunale	<b>Viabilità esistente</b> A_Autostrada B_Extraurbana di primo livello C_Extraurbana di secondo livello D_Urbana di scorrimento	<b>Viabilità di progetto</b> E_Urbana di collegamento/penetrazione F1_urbana di collegamento locale F2_extraurbana locale Percorsi ciclabili esistenti e di previsione	<b>Viabilità di progetto</b> C_Extraurbana di secondo livello D_Urbana di scorrimento E_Urbana di collegamento/penetrazione F1_urbana di collegamento locale
--	--	---	---	--	---	--	--