



Comune di
San Giovanni in Marignano

Amministrazione Comunale
Sindaco: Domenico Bianchi
Assessore: Giuseppe Barilari
Assessore all'Urbanistica

PIANO STRUTTURALE COMUNALE


Aspetto urbanistico e modalità di trasformazione

Scala 1:5.000

Progettisti:
Attilio S. r.l.
Arch. Fabio Cusi

Allocazione:	
Consolidazione:	
Approvazione:	
CTD 02	PSC

PSC

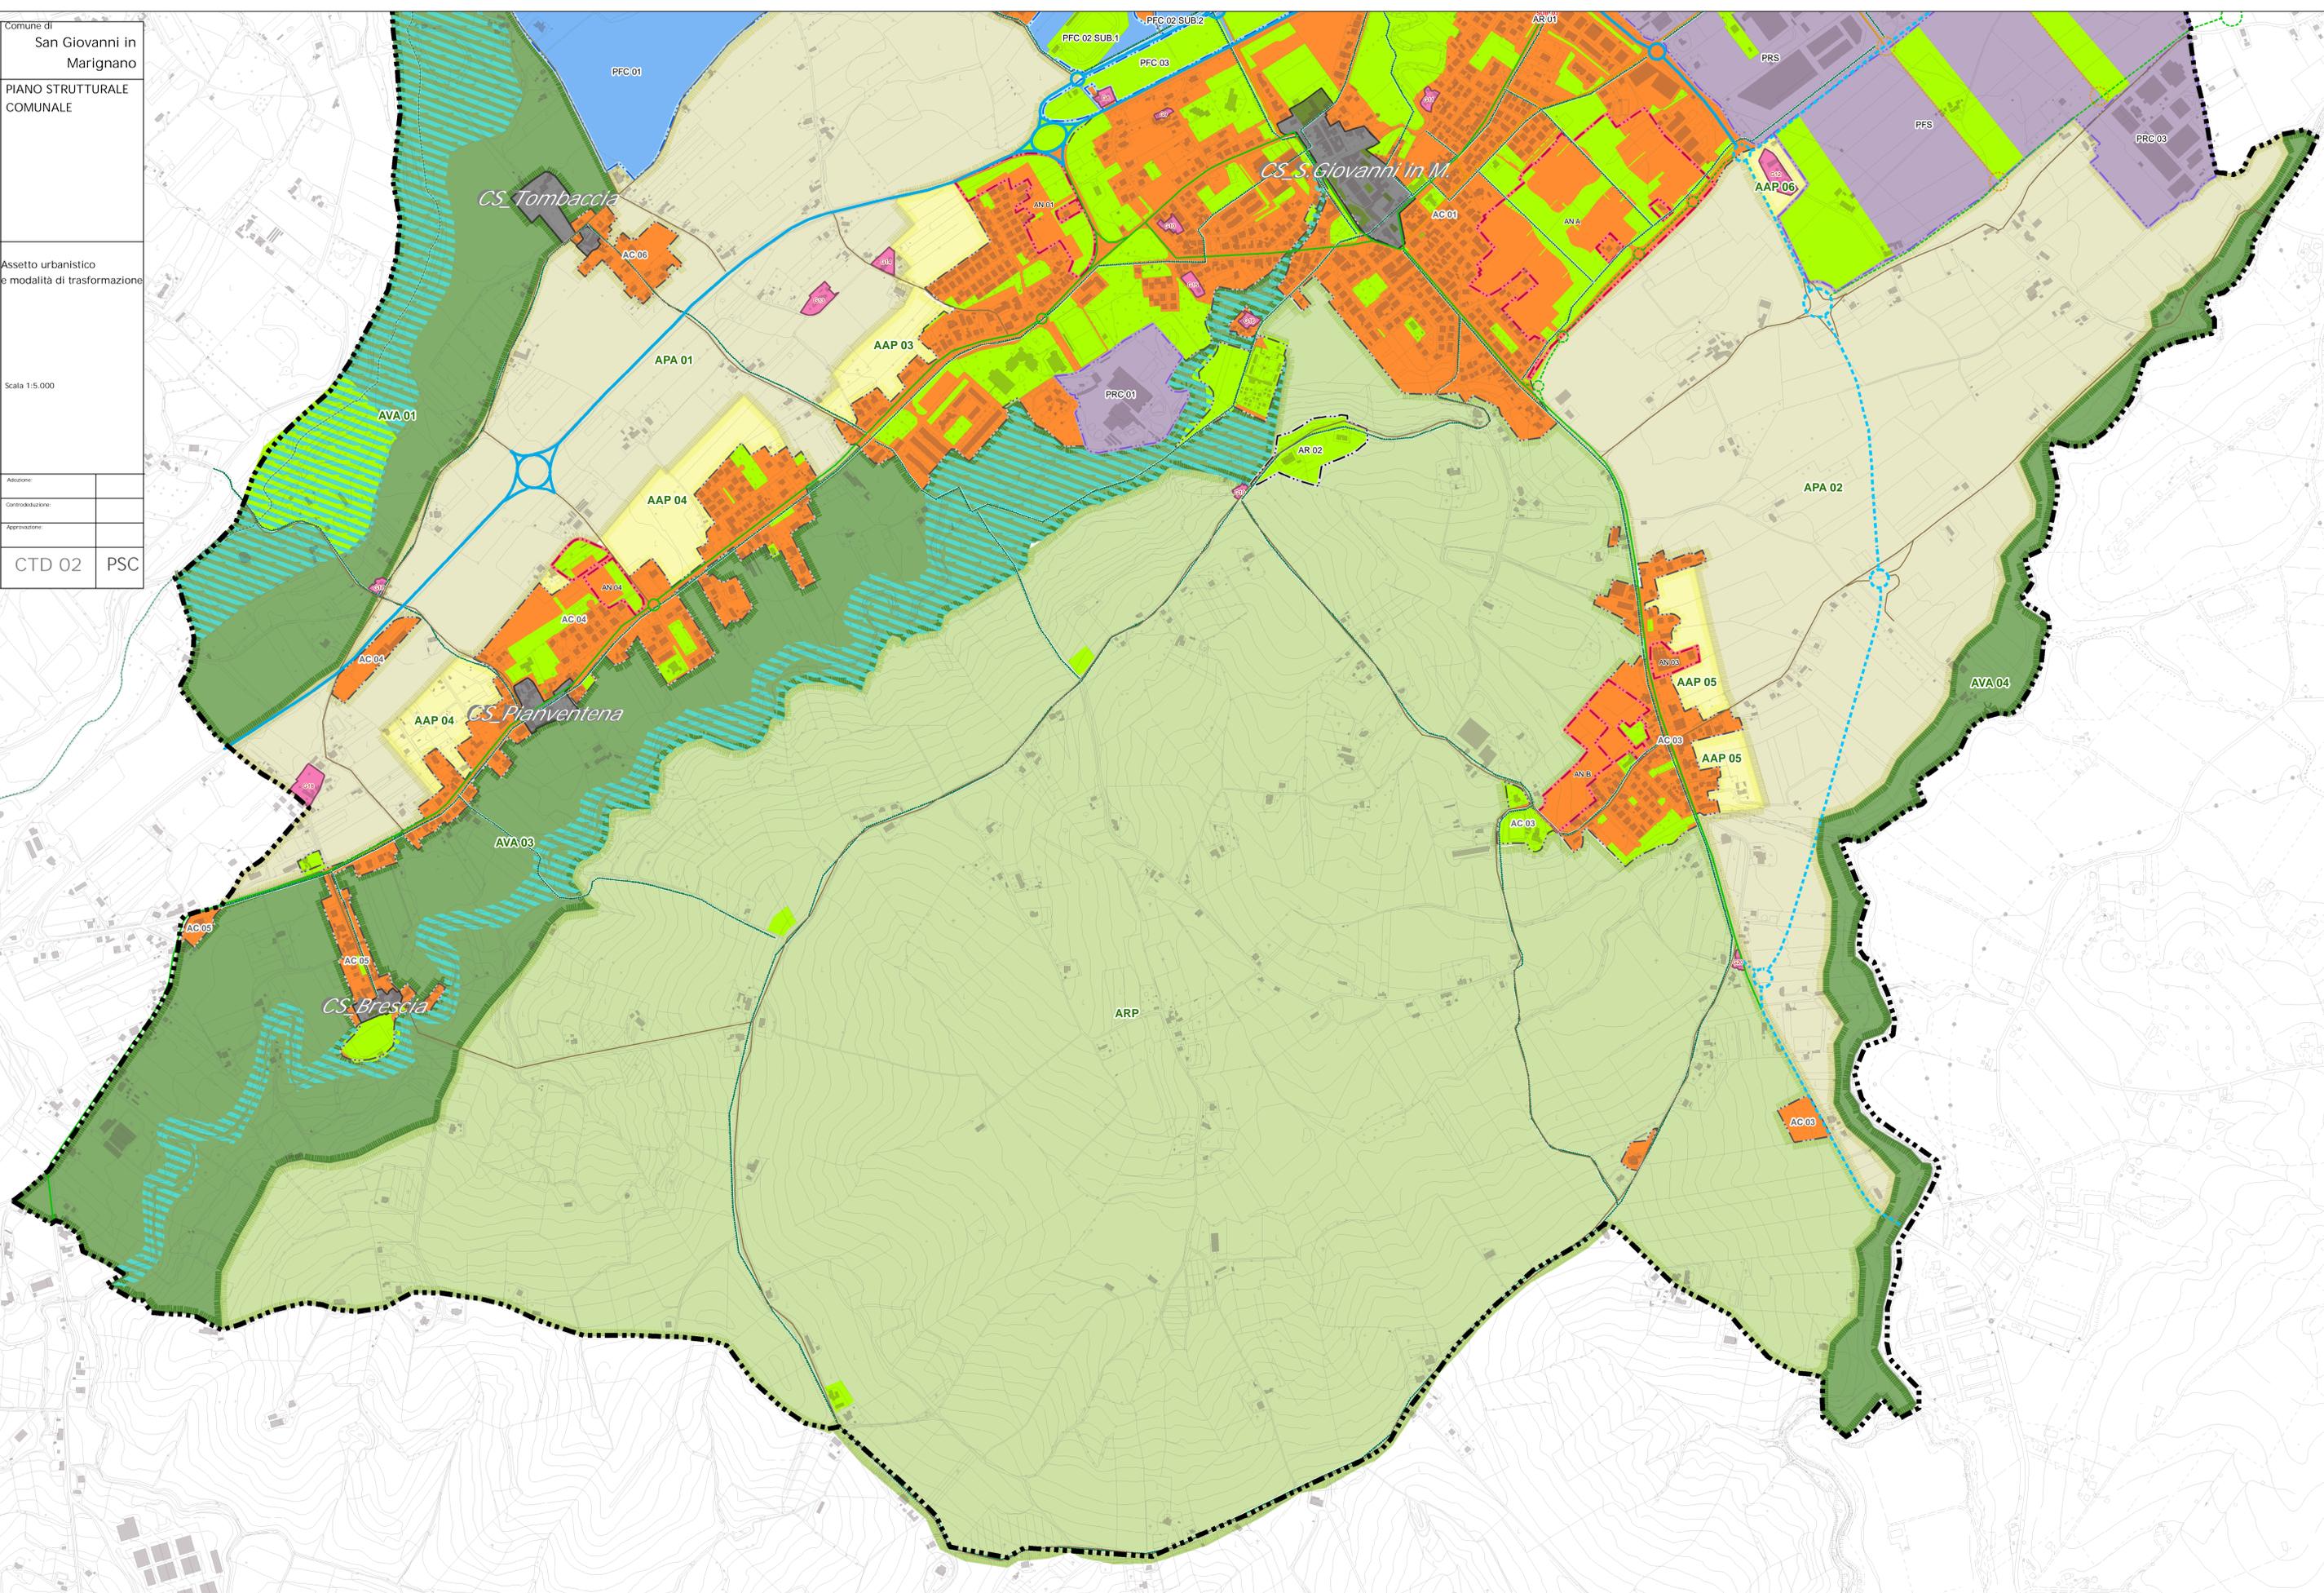

<p>Ambiti</p> <ul style="list-style-type: none"> Centri Storici Ambiti consolidati Ambiti da riqualificare Ambiti per nuovi insediamenti 	<p>Poli funzionali di rilievo comunale</p> <ul style="list-style-type: none"> PFC PFS PRC PRS 	<p>Sub-ambiti</p> <ul style="list-style-type: none"> Sub-ambiti Ghetti 	<p>Funzioni caratterizzanti</p> <ul style="list-style-type: none"> Residenziale Direzionale-commerciale Produttiva Sportivo-Ricreativa Dotazioni territoriali 	<p>Sistema rurale</p> <ul style="list-style-type: none"> Ambiti ad alta vocazione produttiva agricola Ambiti agricoli di rilievo paesaggistico Ambiti agricoli periurbani Aree di valore naturale e ambientale Parco fluviale di interesse sovracomunale 	<p>Viabilità esistente</p> <ul style="list-style-type: none"> A_Autostrada B_Extraurbana di primo livello C_Extraurbana di secondo livello D_Urbana di scorrimento E_Urbana di collegamento/penetrazione F1_urbana di collegamento locale F2_extraurbana locale Percorsi ciclabili esistenti e di previsione 	<p>Viabilità di progetto</p> <ul style="list-style-type: none"> C_Extraurbana di secondo livello D_Urbana di scorrimento E_Urbana di collegamento/penetrazione F1_urbana di collegamento locale
---	---	---	---	---	---	---